


### UBICACION

HOJA MIRAMAR  
ESCALA 1:50000

LINIA	ACIMUT	DIST m
1 2	207° 16'	23 35
2 3	292° 55'	28 57
3 4	307° 49'	30 54
4 1	98° 28'	61 82

### COLINDANTES

- (A) Hernan Cubero Picado
- (B) Cirilo Salas Carranza
- (C) Rafaelina Granados Guevara

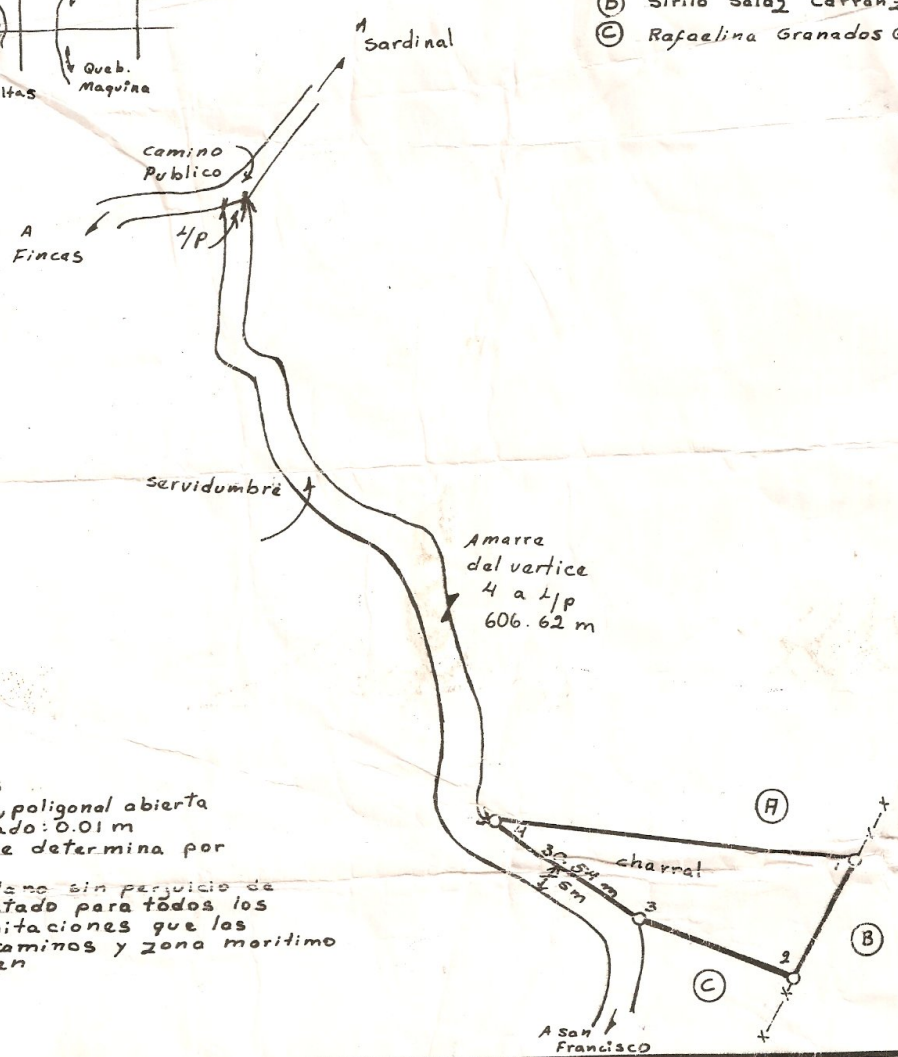

### NOTAS

- Linderos existentes
- Levantamiento polar, poligonal abierta
- Error Lineal estimado: 0.01 m
- Error angular no se determina por este metodo
- Se inscribe este plano sin perjuicio de los derechos del estado para todos los efectos de las limitaciones que las leyes de aguas y caminos y zona maritimo terrestre establecen

Propietario: <b>CIRILO SALAS CARRANZA</b>		CEDULAN <sup>2</sup> 2-237-416	SITUADO EN: TABLONES	PARA INFORMACION POSESORIA
RIGARDO RODRIGUEZ CASTRO TOPOGRAFO ASOCIADO		AREA 795.65 m <sup>2</sup>	DISTRITO: 05 PIEDADES SUR	
TA 6296			CANTON: 02 SAN RAMON	
PROYECTO TOMO 10511		ESCALA 1:5000	PROVINCIA: 02 ALABUELA	
FOLIO 130			ARCHIVO N <sup>2</sup>	FECHA noviembre 1999